




KEEPING THE TRADE STRONG

PLAN DU MUR DE COMPÉTITION

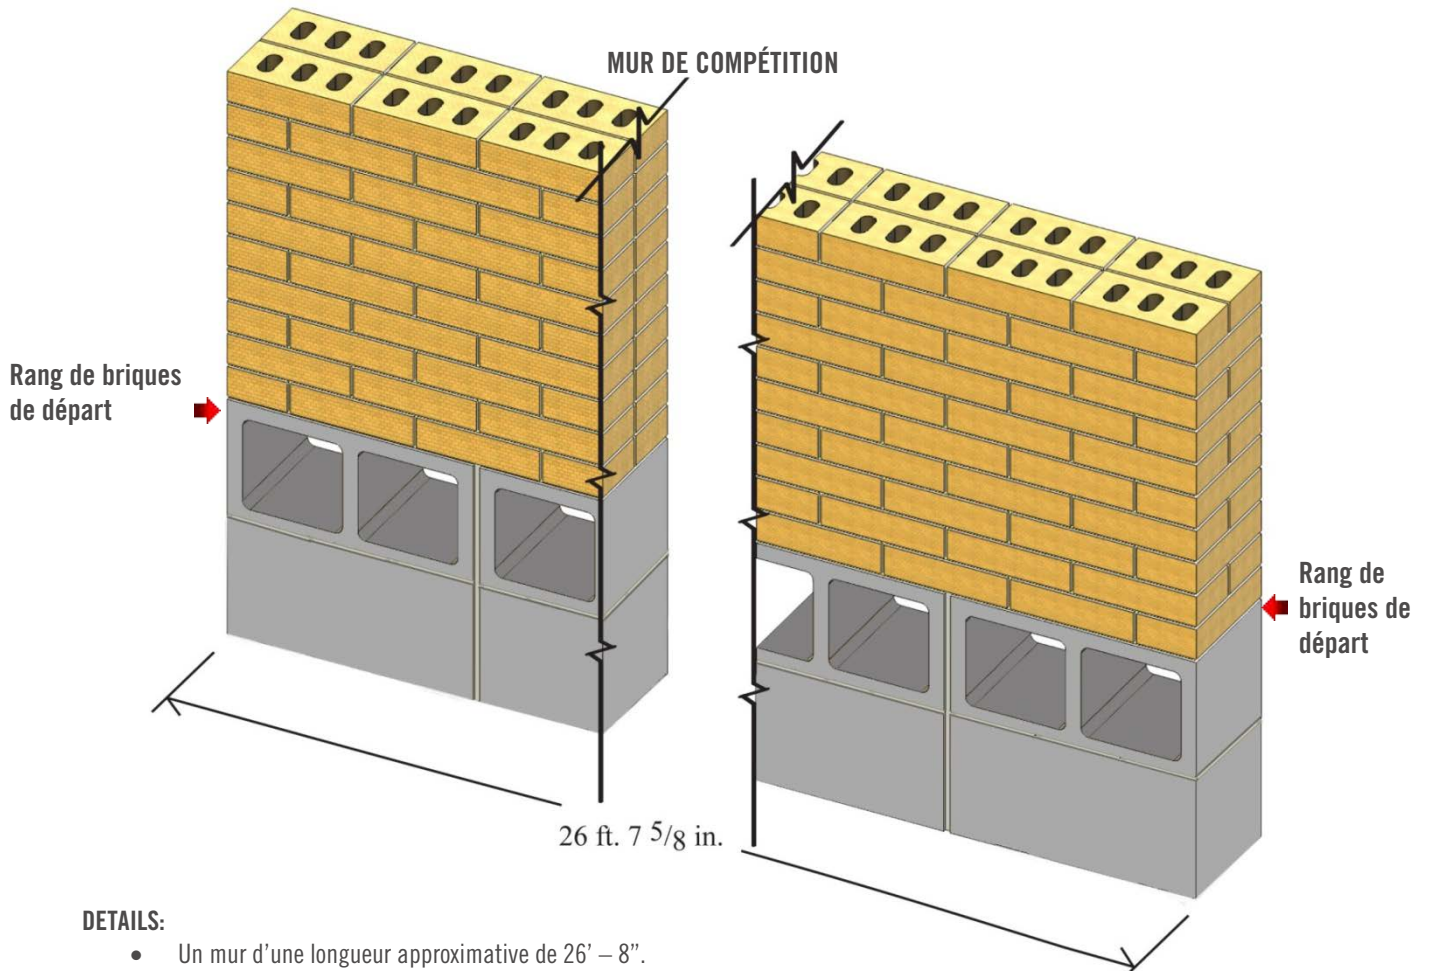

DETAILS:

- Un mur d'une longueur approximative de 26' – 8".
- Brique d'argile métrique modulaire, appareil en panneresse (1/2 running bond pattern) avec retour en boutisse.
- 2 rangs – blocs de béton de 8" x 8" x 16" et un rang de brique de départ (*le rang de brique de départ n'est pas inclus dans le décompte final de briques posées*).
- Un maximum de 20 vides sera permis (manque de mortier dans les joints).
- Niveau 9 points (4 points sur chaque extrémités du mur et un au centre) et hauteurs inférieur ou égal à 0.25".
- Tolérance dans l'épaisseur des joints: Horizontaux (Bed) 1/4" – 5/8", Verticaux (Head) 1/8" – 3/4".
- Le mur doit être construit en dedans de deux rangs du dernier rang complété des deux côtés pour que toutes les briques posées comptent.
- La brique doit être posée avec au plus un écart de 1/4" au niveau, tel que mesuré par un niveau digital en mode pouces/pieds.
- Le non-respect des critères de qualité entraînera des déductions du nombre total de briques posées.
- Les concurrents disposeront de 20 minutes pour lisser tous les joints de leur mur de compétition.
- Les joints de mortier doivent être lissés à l'aide d'un fer à joint concave et brossés.

Note: Les concurrents doivent lire et signer le document « règles et règlements avant de pouvoir participer à la compétition.